


X = 483450
Y = 1317600

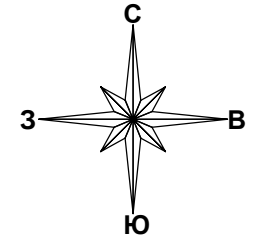

Растительность:
|| - луговая раст-ть

Условные знаки:
- высотные отметки (рельефные)

- ◀▶— - эл/кабель подземный
- в--- - водопровод
- г--- - газопровод
- к--- - канализация


50:08:0090223:95

50:08:0090223:96

50:08:0090223:97

50:08:0090223:104

50:08:0090223:105

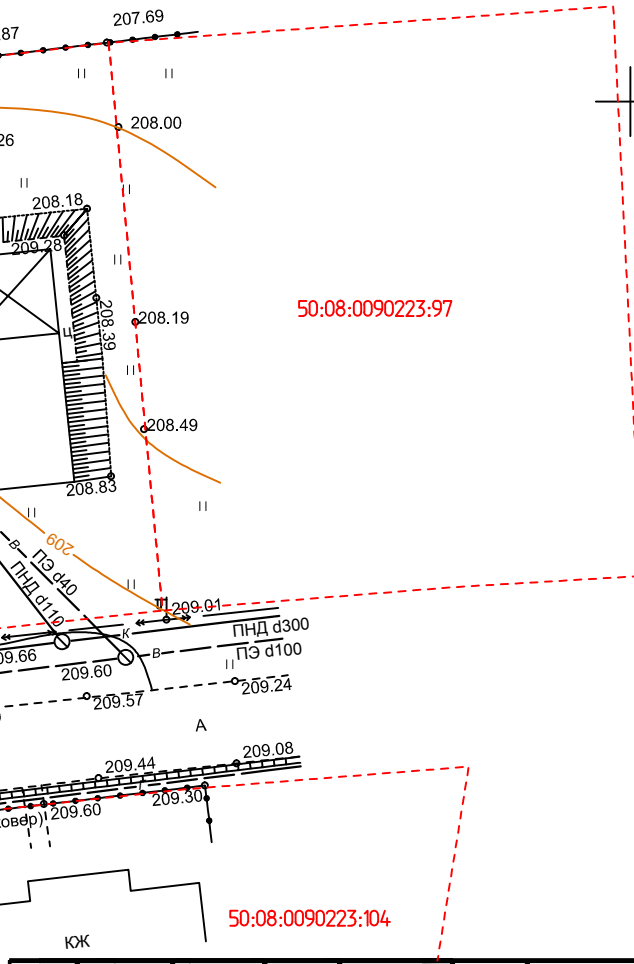

Изм.	Кол. уч.	Лист	№ док.	Подпись	Дата
Специалист	Рогожкина Е. Е.				01.20

Графический чертёж по инженерно-геодезическим изысканиям
Заказ № _____ от 28 января 2020г.

Московская область, Истринский район, с/п Онуфриево,
КП "Ла-Манш" уч. №191

Топографический план	Стадия	Лист	Листов
	И	1	1

Масштаб 1:500
Система координат МСК-50
Система высот Балтийская

ООО "Центр геодезии"

Взам. инв. N
Инв. N подл. Подп. и дата