


X = 482100.00
Y = 1351300.00

Растительность:

- || - луговая раст-ть
- ☺ - лиственное дерево

Условные знаки:

- 139.40 - высотные отметки (рельефные)
- — — — — эл/кабель надземный
- - - - - водопровод
- Г - газопровод
- К - канализация
- - - - - граница участка

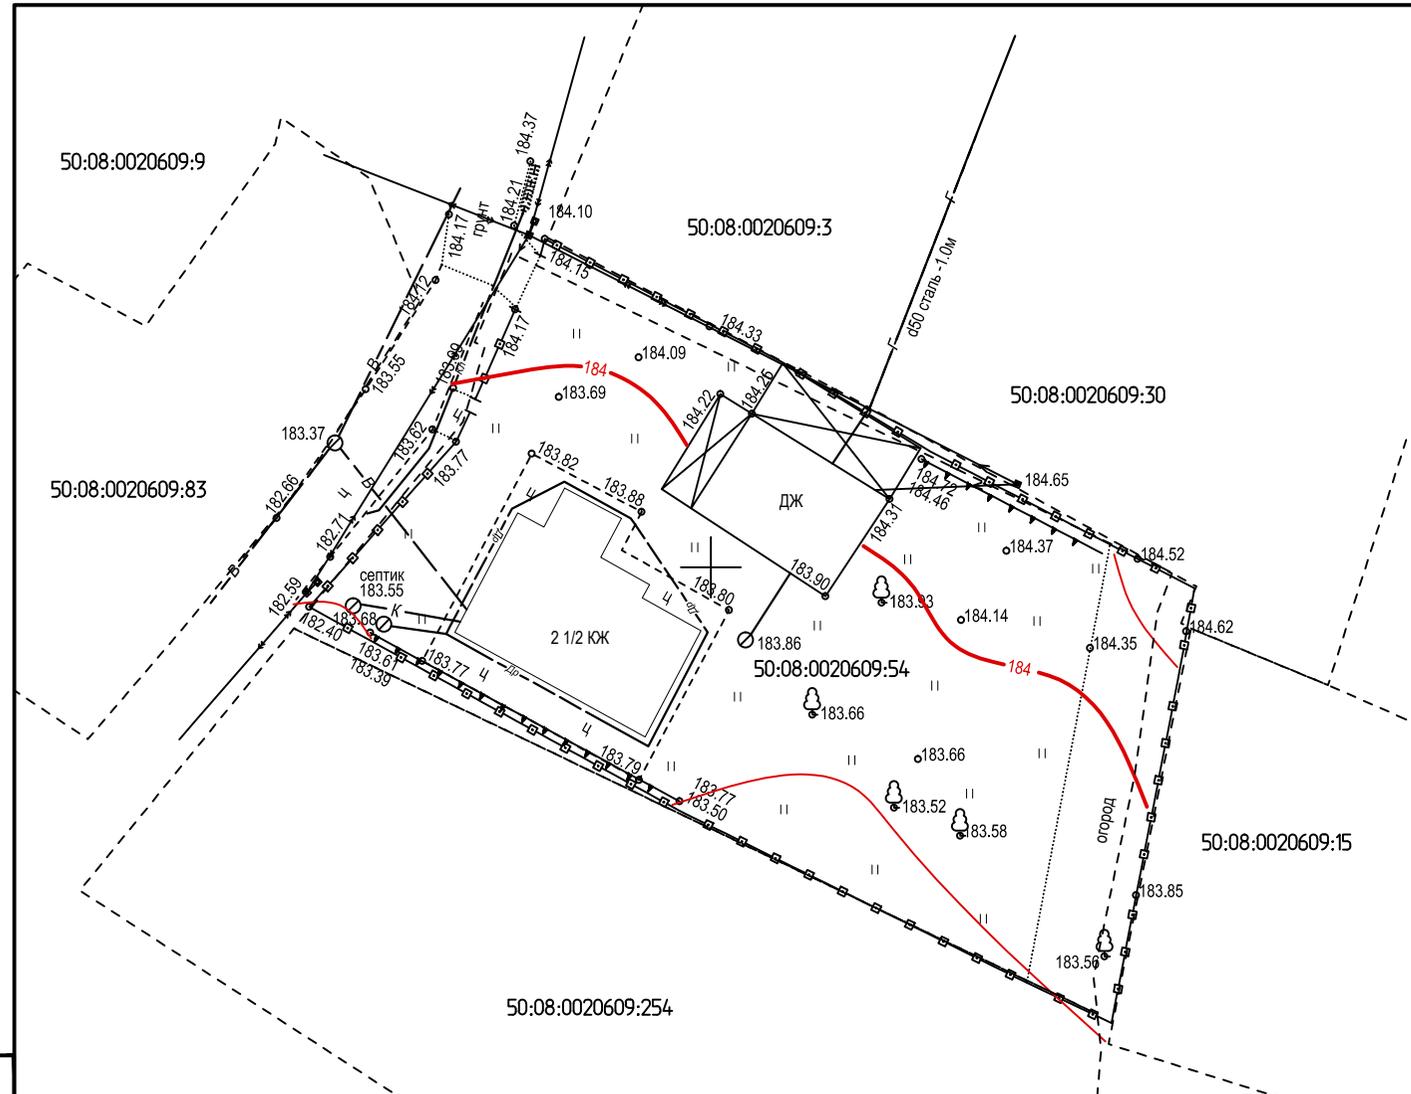

Графический чертеж по инженерно-геодезическим изысканиям

Московская область, Истринский район,
кад. № 50:08:0020609:54

Изм.	Кол. уч.	Лист	№ док.	Подпись	Дата
Специалист	Рогожина Е. Е.				11.19

Топографический план

Стадия	Лист	Листов
И	1	1

Масштаб 1:500
Система координат МСК-50
Система высот Балтийская

ООО "Центр Геодезии-Истра"

Изм. N подл. Подп. и дата

Взам. инв. N